


**СХЕМА РАСПОЛОЖЕНИЯ ЗЕМЕЛЬНОГО УЧАСТКА НА КАДАСТРОВOM ПЛАНЕ ТЕРРИТОРИИ
КАДАСТРОВОГО КВАРТАЛА №47:23:0102002**

Площадь земельного участка 602 м ²					
Обозначение характерных точек границы	Координаты, м		Обозначение характерных точек границы	Координаты, м	
	X	Y		X	Y
1	2	3	1	2	3
н1	390497,85	2194594,26	н3	390465,09	2194574,35
н2	390482,68	2194603,51	н4	390480,11	2194565,19

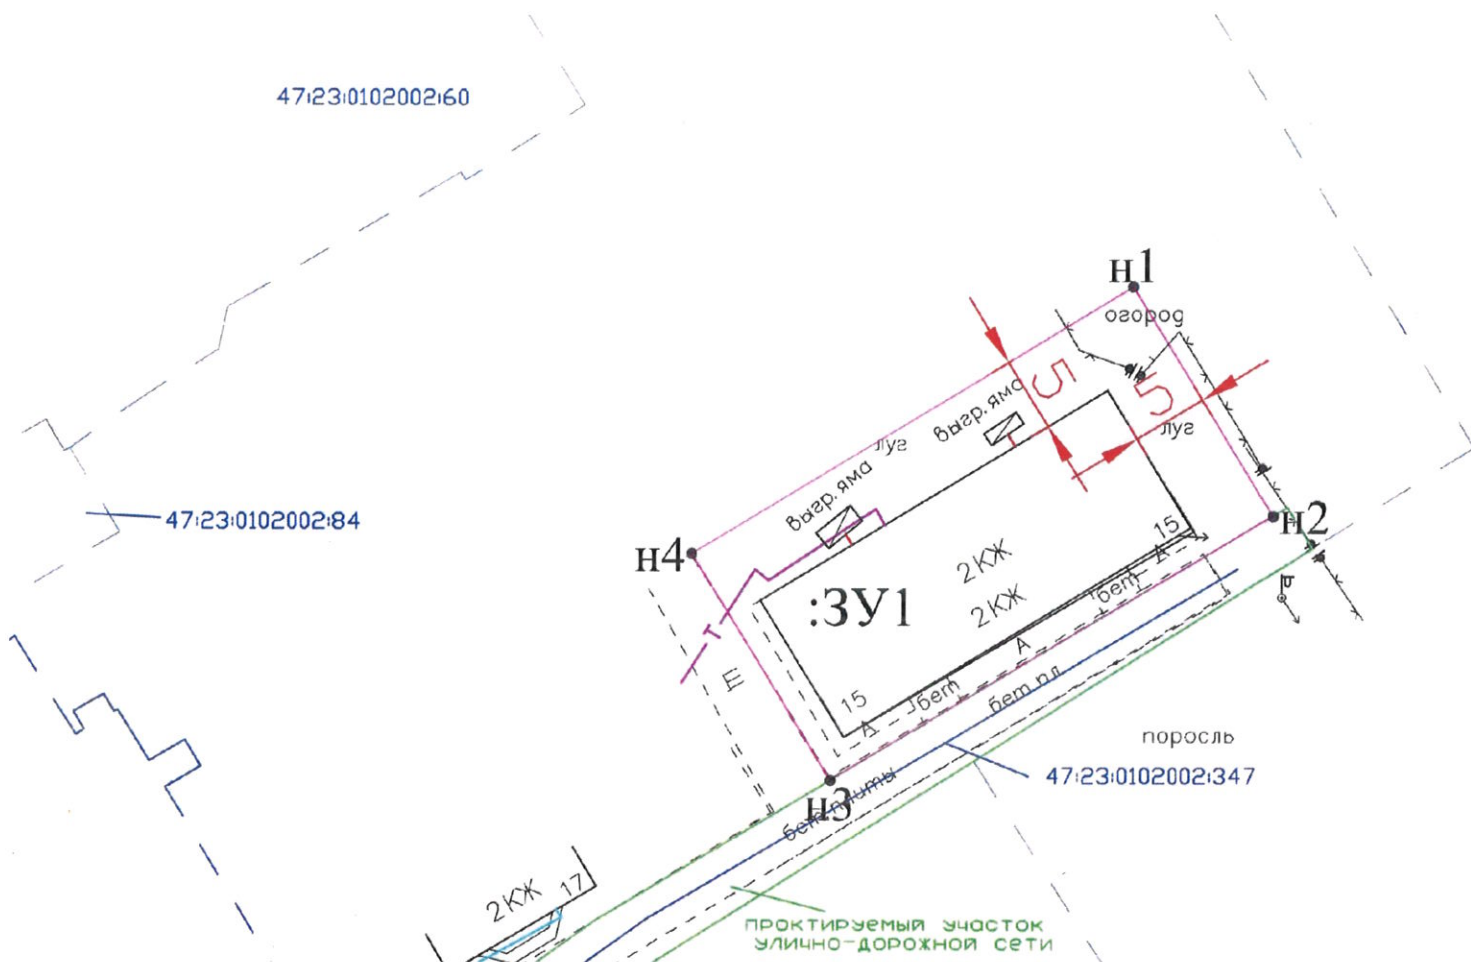

М 1:500

СИСТЕМА КООРДИНАТ МСК-47


УСЛОВНЫЕ ОБОЗНАЧЕНИЯ:

	границы местоположения объектов (ЗУ, ОКС и т.д.), содержащиеся в ЕГРН
	обозначение границ образуемого земельного участка и номеров поворотных точек
	кадастровые номера объектов (ЗУ, ОКС и т.д.), содержащиеся в ЕГРН

Земельный участок весь находится в зоне санитарной охраны источников водоснабжения (3 пояса).

**СХЕМА РАСПОЛОЖЕНИЯ ЗЕМЕЛЬНОГО УЧАСТКА НА КАДАСТРОВOM ПЛАНЕ ТЕРРИТОРИИ
КАДАСТРОВОГО КВАРТАЛА №47:23:0156004**

Площадь земельного участка 1615 м ²					
Обозначение характерных точек границы	Координаты, м		Обозначение характерных точек границы	Координаты, м	
	X	Y		X	Y
1	2	3	1	2	3
н1	389466,40	2192380,76	н3	389411,46	2192427,57
н2	389431,88	2192439,56	н4	389445,98	2192368,77

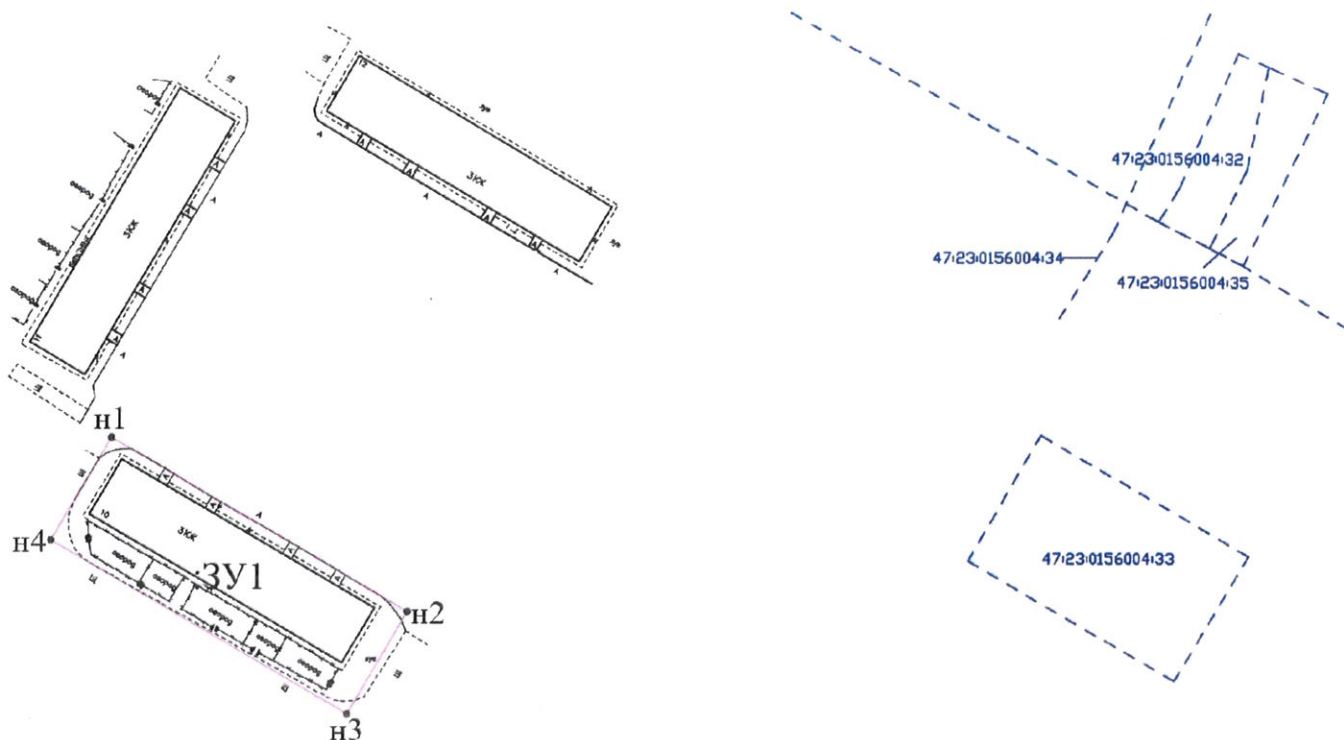

М 1:1500



СИСТЕМА КООРДИНАТ МСК-47

УСЛОВНЫЕ ОБОЗНАЧЕНИЯ:

	границы местоположения объектов(ЗУ, ОКС и т.д.), содержащиеся в ЕГРН
	обозначение границ образуемого земельного участка и номеров поворотных точек
	кадастровые номера объектов(ЗУ, ОКС и т.д.), содержащиеся в ЕГРН

**СХЕМА РАСПОЛОЖЕНИЯ ЗЕМЕЛЬНОГО УЧАСТКА НА КАДАСТРОВOM ПЛАНЕ ТЕРРИТОРИИ
КАДАСТРОВОГО КВАРТАЛА №47:23:0156004**



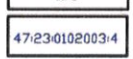
Площадь земельного участка		1513 м ²		Координаты, м	
Обозначение характерных точек границы	Координаты, м		Обозначение характерных точек границы	Координаты, м	
	X	Y		X	Y
1	2	3	1	2	3
н1	389543,75	2192391,66	н3	389472,20	2192374,45
н2	389532,84	2192410,19	н4	389483,12	2192355,93

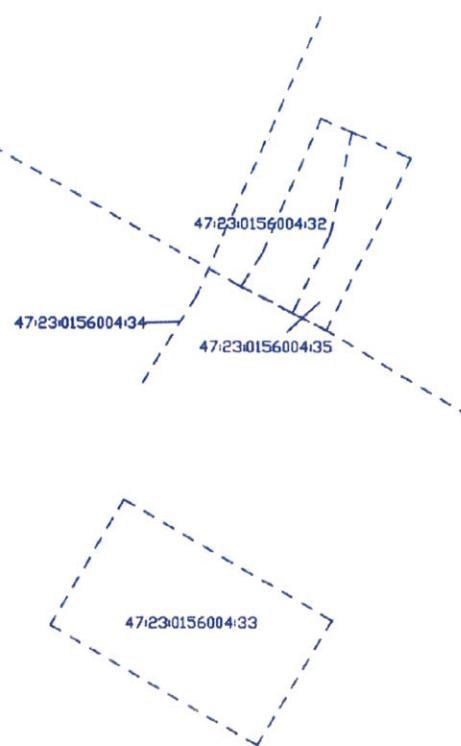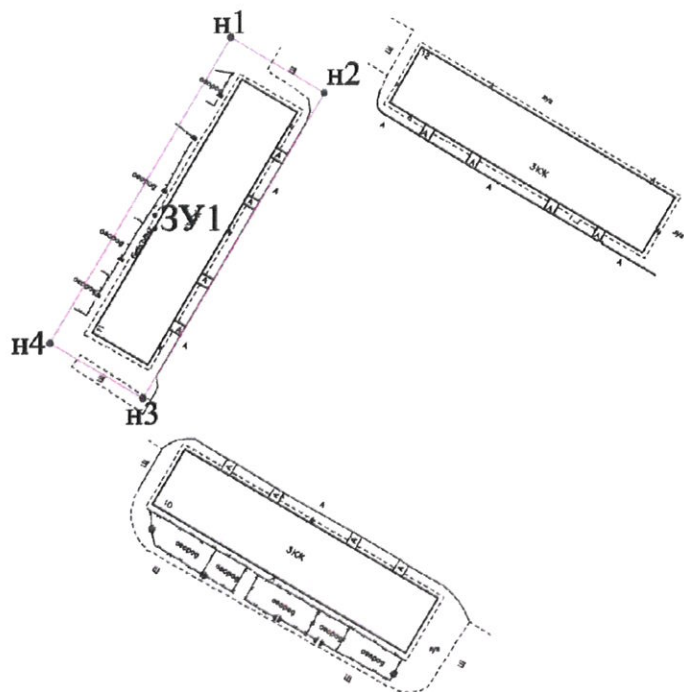

М 1:1500


СИСТЕМА КООРДИНАТ МСК-47

УСЛОВНЫЕ ОБОЗНАЧЕНИЯ:

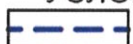-  границы местоположения объектов (ЗУ, ОКС и т.д.), содержащиеся в ЕГРН
-  обозначение границ образуемого земельного участка и номеров поворотных точек
-  кадастровые номера объектов (ЗУ, ОКС и т.д.), содержащиеся в ЕГРН

**СХЕМА РАСПОЛОЖЕНИЯ ЗЕМЕЛЬНОГО УЧАСТКА НА КАДАСТРОВЫМ ПЛАНЕ ТЕРРИТОРИИ
КАДАСТРОВОГО КВАРТАЛА №47:23:0156004**

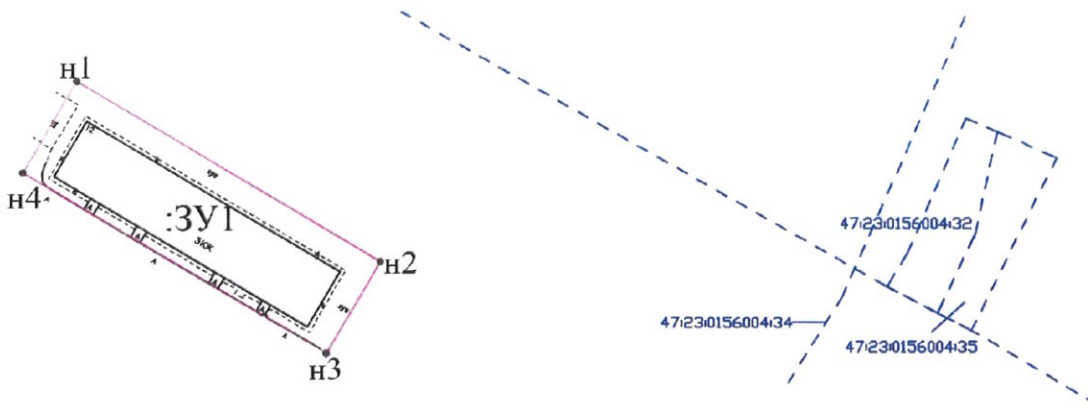


Площадь земельного участка		1473 м ²		Координаты, м	
Обозначение характерных точек границы	Координаты, м		Обозначение характерных точек границы	Координаты, м	
	X	Y		X	Y
1	2	3	1	2	3
н1	389549,86	2192427,59	н3	389496,17	2192477,14
н2	389514,31	2192487,84	н4	389531,73	2192416,88



М 1:1500


СИСТЕМА КООРДИНАТ МСК-47

УСЛОВНЫЕ ОБОЗНАЧЕНИЯ:

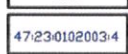-  границы местоположения объектов (ЗУ, ОКС и т.д.), содержащиеся в ЕГРН
-  обозначение границ образуемого земельного участка и номеров поворотных точек
-  кадастровые номера объектов (ЗУ, ОКС и т.д.), содержащиеся в ЕГРН

**СХЕМА РАСПОЛОЖЕНИЯ ЗЕМЕЛЬНОГО УЧАСТКА НА КАДАСТРОВOM ПЛАНЕ ТЕРРИТОРИИ
КАДАСТРОВОГО КВАРТАЛА №47:23:0101001**

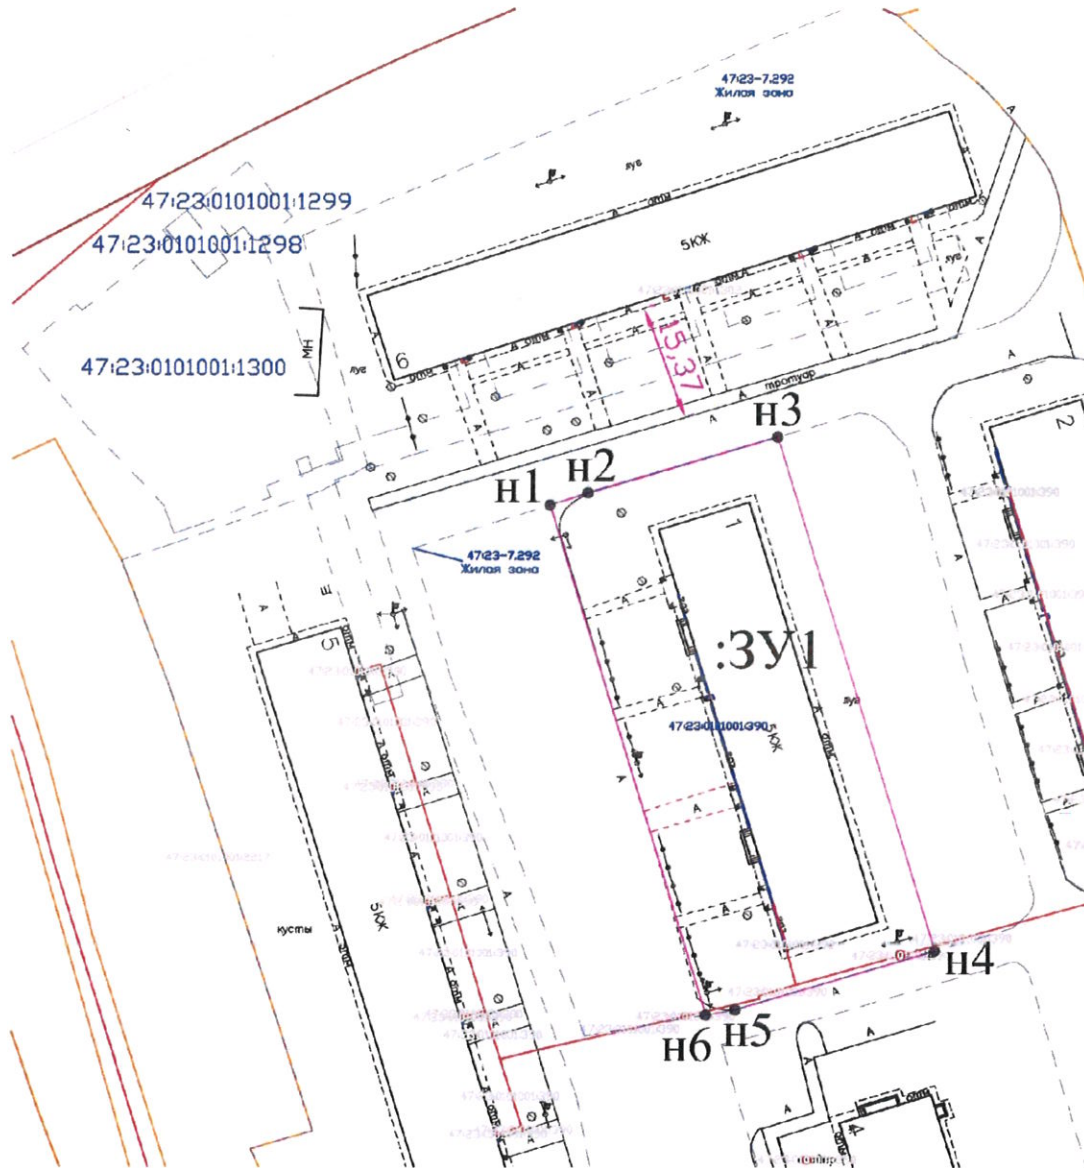


Площадь земельного участка 2234 м ²					
Обозначение характерных точек границы	Координаты, м		Обозначение характерных точек границы	Координаты, м	
	X	Y		X	Y
1	2	3	1	2	3
н1	392740,54	2192451,98	н4	392681,30	2192502,80
н2	392742,16	2192457,02	н5	392673,53	2192476,53
н3	392749,57	2192481,98	н6	392672,85	2192472,63



М 1:1000


СИСТЕМА КООРДИНАТ МСК-47

УСЛОВНЫЕ ОБОЗНАЧЕНИЯ:

-  границы местоположения объектов (ЗУ, ОКС и т.д.), содержащиеся в ЕГРН
-  обозначение границ образуемого земельного участка и номеров поворотных точек
-  кадастровые номера объектов (ЗУ, ОКС и т.д.), содержащиеся в ЕГРН

**СХЕМА РАСПОЛОЖЕНИЯ ЗЕМЕЛЬНОГО УЧАСТКА НА КАДАСТРОВЫМ ПЛАНЕ ТЕРРИТОРИИ
КАДАСТРОВОГО КВАРТАЛА №47:23:0101001**


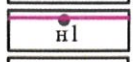

Площадь земельного участка 1712 м ²					
Обозначение характерных точек границы	Координаты, м		Обозначение характерных точек границы	Координаты, м	
	X	Y		X	Y
1	2	3	1	2	3
н1	392756,16	2192504,39	н11	392690,03	2192520,96
н2	392756,60	2192505,23	н12	392690,75	2192520,33
н3	392760,41	2192519,89	н13	392699,48	2192517,38
н4	392759,82	2192522,86	н14	392740,44	2192505,01
н5	392759,08	2192524,47	н15	392750,69	2192502,38
н6	392755,83	2192527,01	н16	392751,59	2192502,35
н7	392696,69	2192543,65	н17	392753,62	2192502,84
н8	392688,24	2192525,52	н18	392754,59	2192503,23
н9	392688,69	2192523,73	н19	392755,39	2192503,76
н10	392689,06	2192522,72			

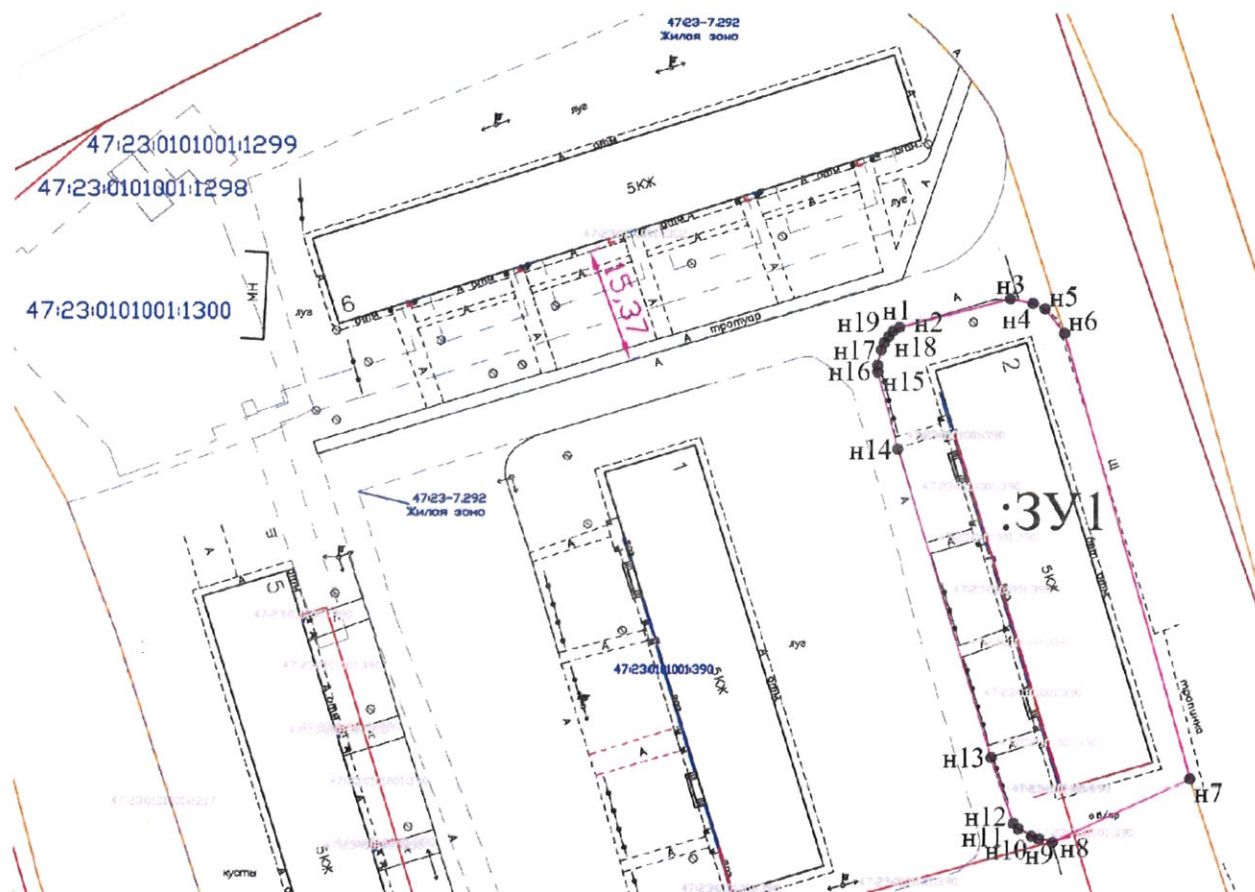

М 1:1000


СИСТЕМА КООРДИНАТ МСК-47

УСЛОВНЫЕ ОБОЗНАЧЕНИЯ:

-  границы местоположения объектов (ЗУ, ОКС и т.д.), содержащиеся в ЕГРН
-  обозначение границ образуемого земельного участка и номеров поворотных точек
-  кадастровые номера объектов (ЗУ, ОКС и т.д.), содержащиеся в ЕГРН

**СХЕМА РАСПОЛОЖЕНИЯ ЗЕМЕЛЬНОГО УЧАСТКА НА КАДАСТРОВOM ПЛАНЕ ТЕРРИТОРИИ
КАДАСТРОВОГО КВАРТАЛА №47:23:0101001**

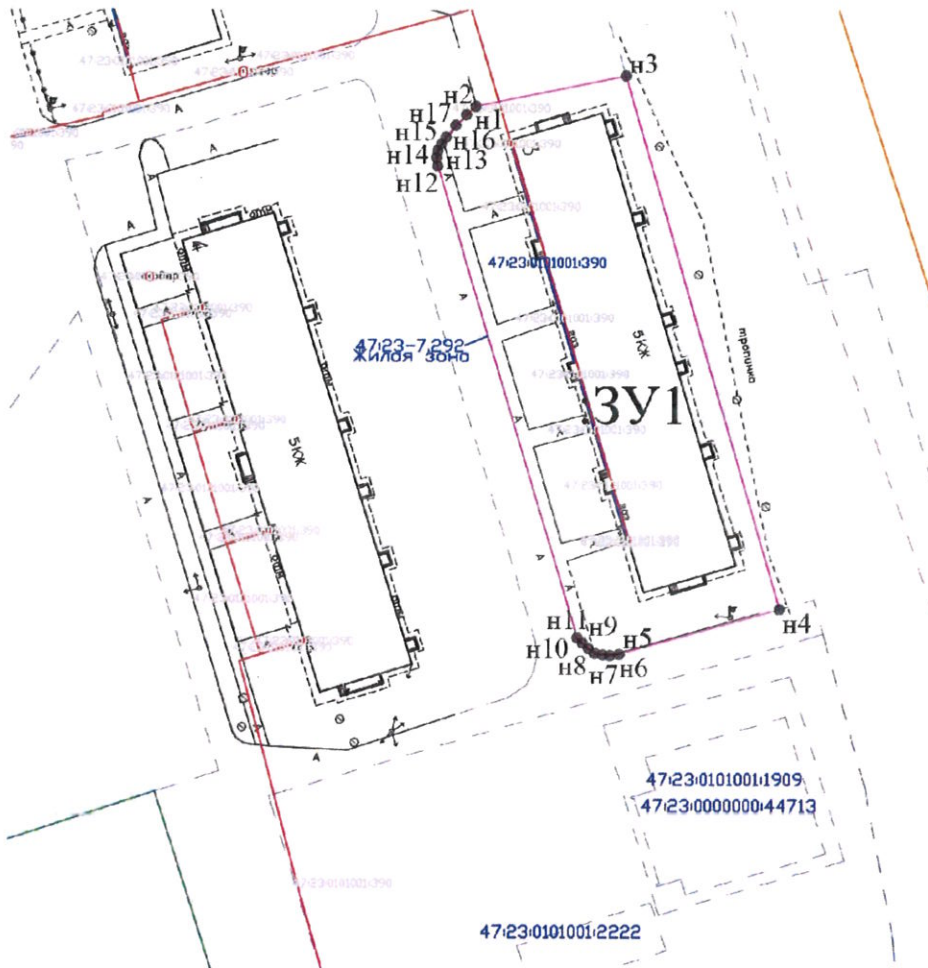


Площадь земельного участка 1991 м ²					
Обозначение характерных точек границы	Координаты, м		Обозначение характерных точек границы	Координаты, м	
	X	Y		X	Y
1	2	3	1	2	3
н1	392675,20	2192527,80	н10	392605,24	2192543,35
н2	392676,32	2192529,05	н11	392605,91	2192542,66
н3	392680,39	2192548,92	н12	392668,44	2192524,00
н4	392609,72	2192569,35	н13	392669,56	2192523,82
н5	392603,73	2192548,21	н14	392670,52	2192524,02
н6	392603,57	2192547,01	н15	392671,40	2192524,48
н7	392603,66	2192546,08	н16	392672,27	2192525,09
н8	392603,86	2192545,02	н17	392673,82	2192526,37
н9	392604,48	2192544,17			



М 1:1000


СИСТЕМА КООРДИНАТ МСК-47

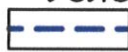УСЛОВНЫЕ ОБОЗНАЧЕНИЯ:

-  границы местоположения объектов (ЗУ, ОКС и т.д.), содержащиеся в ЕГРН
-  обозначение границ образуемого земельного участка и номеров поворотных точек
-  кадастровые номера объектов (ЗУ, ОКС и т.д.), содержащиеся в ЕГРН

**СХЕМА РАСПОЛОЖЕНИЯ ЗЕМЕЛЬНОГО УЧАСТКА НА КАДАСТРОВOM ПЛАНЕ ТЕРРИТОРИИ
 КАДАСТРОВОГО КВАРТАЛА №47:23:0101001**


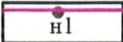

Площадь земельного участка 2312 м ²					
Обозначение характерных точек границы	Координаты, м		Обозначение характерных точек границы	Координаты, м	
	X	Y		X	Y
1	2	3	1	2	3
н1	392637,51	2192484,01	н7	392596,40	2192528,80
н2	392654,74	2192478,95	н8	392590,97	2192512,45
н3	392657,31	2192478,20	н9	392591,62	2192499,44
н4	392659,20	2192484,44	н10	392591,85	2192498,76
н5	392662,72	2192483,35	н11	392592,42	2192497,89
н6	392669,76	2192506,23	н12	392593,26	2192497,34

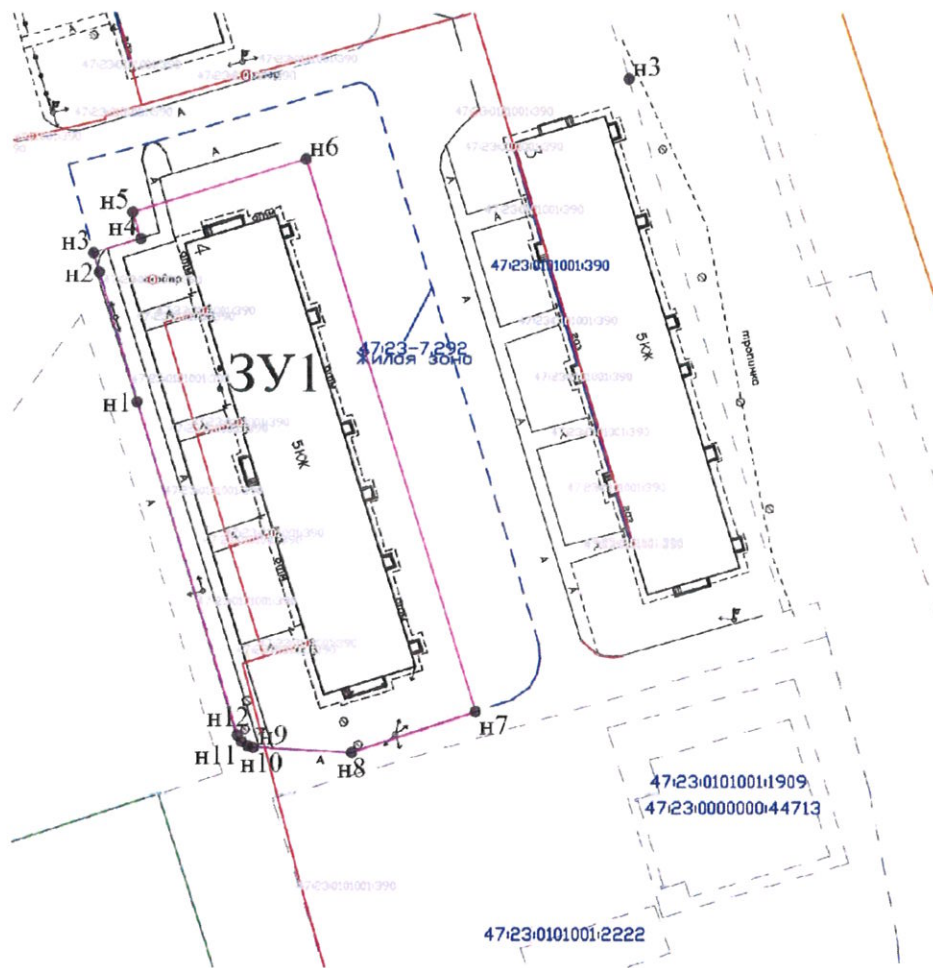

М 1:1000


СИСТЕМА КООРДИНАТ МСК-47

УСЛОВНЫЕ ОБОЗНАЧЕНИЯ:

-  границы местоположения объектов (ЗУ, ОКС и т.д.), содержащиеся в ЕГРН
-  обозначение границ образуемого земельного участка и номеров поворотных точек
-  кадастровые номера объектов (ЗУ, ОКС и т.д.), содержащиеся в ЕГРН




**СХЕМА РАСПОЛОЖЕНИЯ ЗЕМЕЛЬНОГО УЧАСТКА НА КАДАСТРОВOM ПЛАНЕ ТЕРРИТОРИИ
КАДАСТРОВОГО КВАРТАЛА №47:23:0101001**

Площадь земельного участка 2550 м ²					
Обозначение характерных точек границы	Координаты, м		Обозначение характерных точек границы	Координаты, м	
	X	Y		X	Y
1	2	3	1	2	3
н1	392732,55	2192430,83	н4	392644,42	2192458,87
н2	392717,99	2192435,32	н5	392636,48	2192432,88
н3	392662,02	2192455,71	н6	392724,89	2192405,83

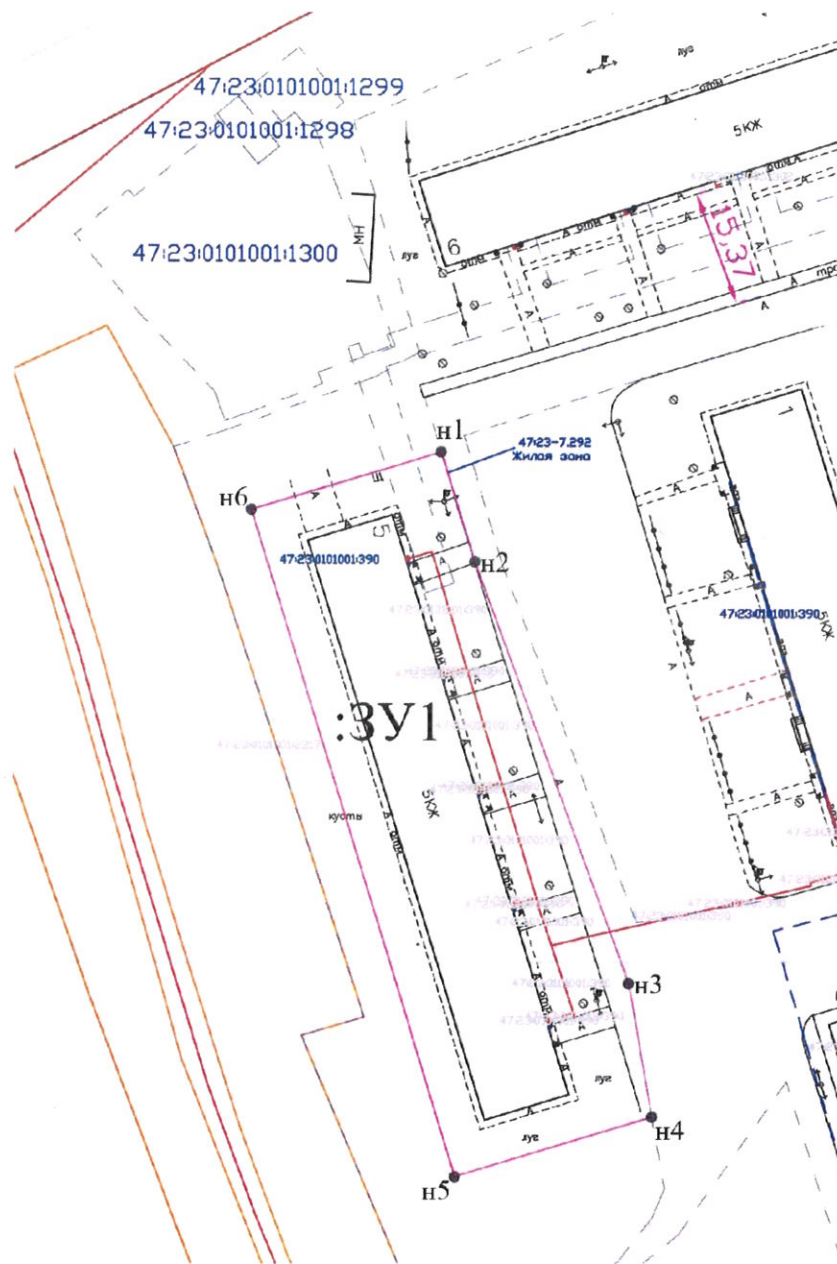

М 1:1000
СИСТЕМА КООРДИНАТ МСК-47


УСЛОВНЫЕ ОБОЗНАЧЕНИЯ:

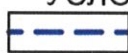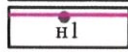-  границы местоположения объектов (ЗУ, ОКС и т.д.), содержащиеся в ЕГРН
-  обозначение границ образуемого земельного участка и номеров поворотных точек
-  кадастровые номера объектов(ЗУ, ОКС и т.д.), содержащиеся в ЕГРН

**СХЕМА РАСПОЛОЖЕНИЯ ЗЕМЕЛЬНОГО УЧАСТКА НА КАДАСТРОВOM ПЛАНЕ ТЕРРИТОРИИ
КАДАСТРОВОГО КВАРТАЛА №47:23:0101001**

Площадь земельного участка 3269 м²

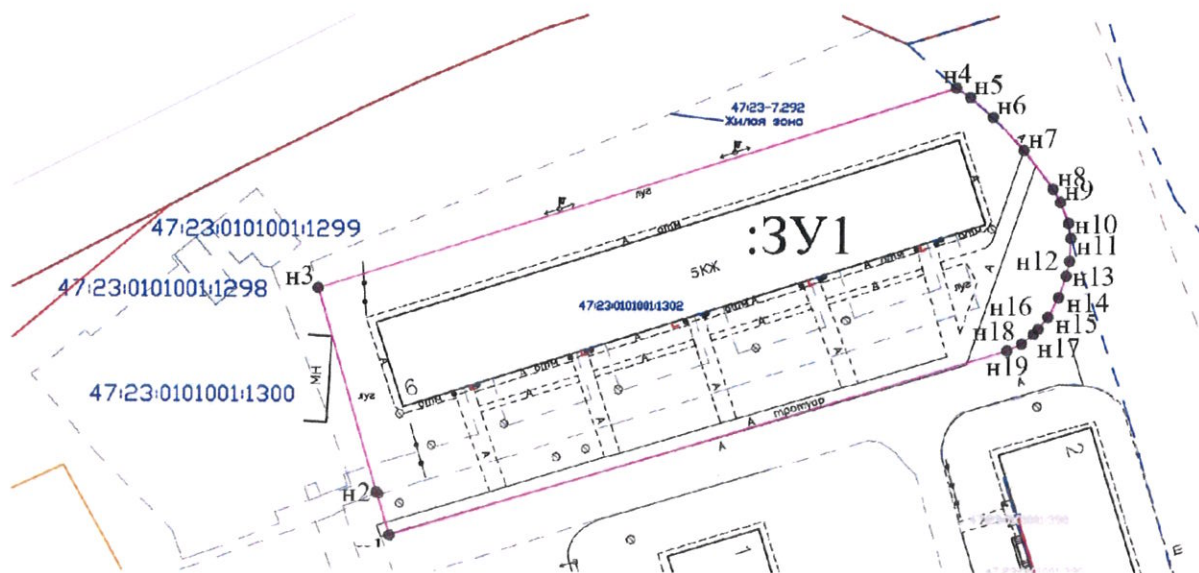


Обозначение характерных точек границы	Координаты, м		Обозначение характерных точек границы	Координаты, м	
	X	Y		X	Y
1	2	3	1	2	3
н1	392740,03	2192429,60	н11	392779,68	2192519,33
н2	392745,72	2192427,88	н12	392776,67	2192519,18
н3	392772,82	2192420,12	н13	392774,69	2192518,73
н4	392799,51	2192504,21	н14	392771,85	2192517,77
н5	392798,29	2192506,01	н15	392769,21	2192516,36
н6	392795,67	2192509,05	н16	392767,63	2192515,10
н7	392791,30	2192513,14	н17	392766,95	2192514,47
н8	392786,21	2192516,96	н18	392765,66	2192512,89
н9	392784,45	2192517,95	н19	392764,72	2192510,97
н10	392781,67	2192519,00			



М 1:1000

СИСТЕМА КООРДИНАТ МСК-47

УСЛОВНЫЕ ОБОЗНАЧЕНИЯ:

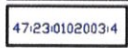-  границы местоположения объектов (ЗУ, ОКС и т.д.), содержащиеся в ЕГРН
-  обозначение границ образуемого земельного участка и номеров поворотных точек
-  кадастровые номера объектов (ЗУ, ОКС и т.д.), содержащиеся в ЕГРН